


# ÚZEMNÝ PLÁN OBCE TUŠICKÁ NOVÁ VES

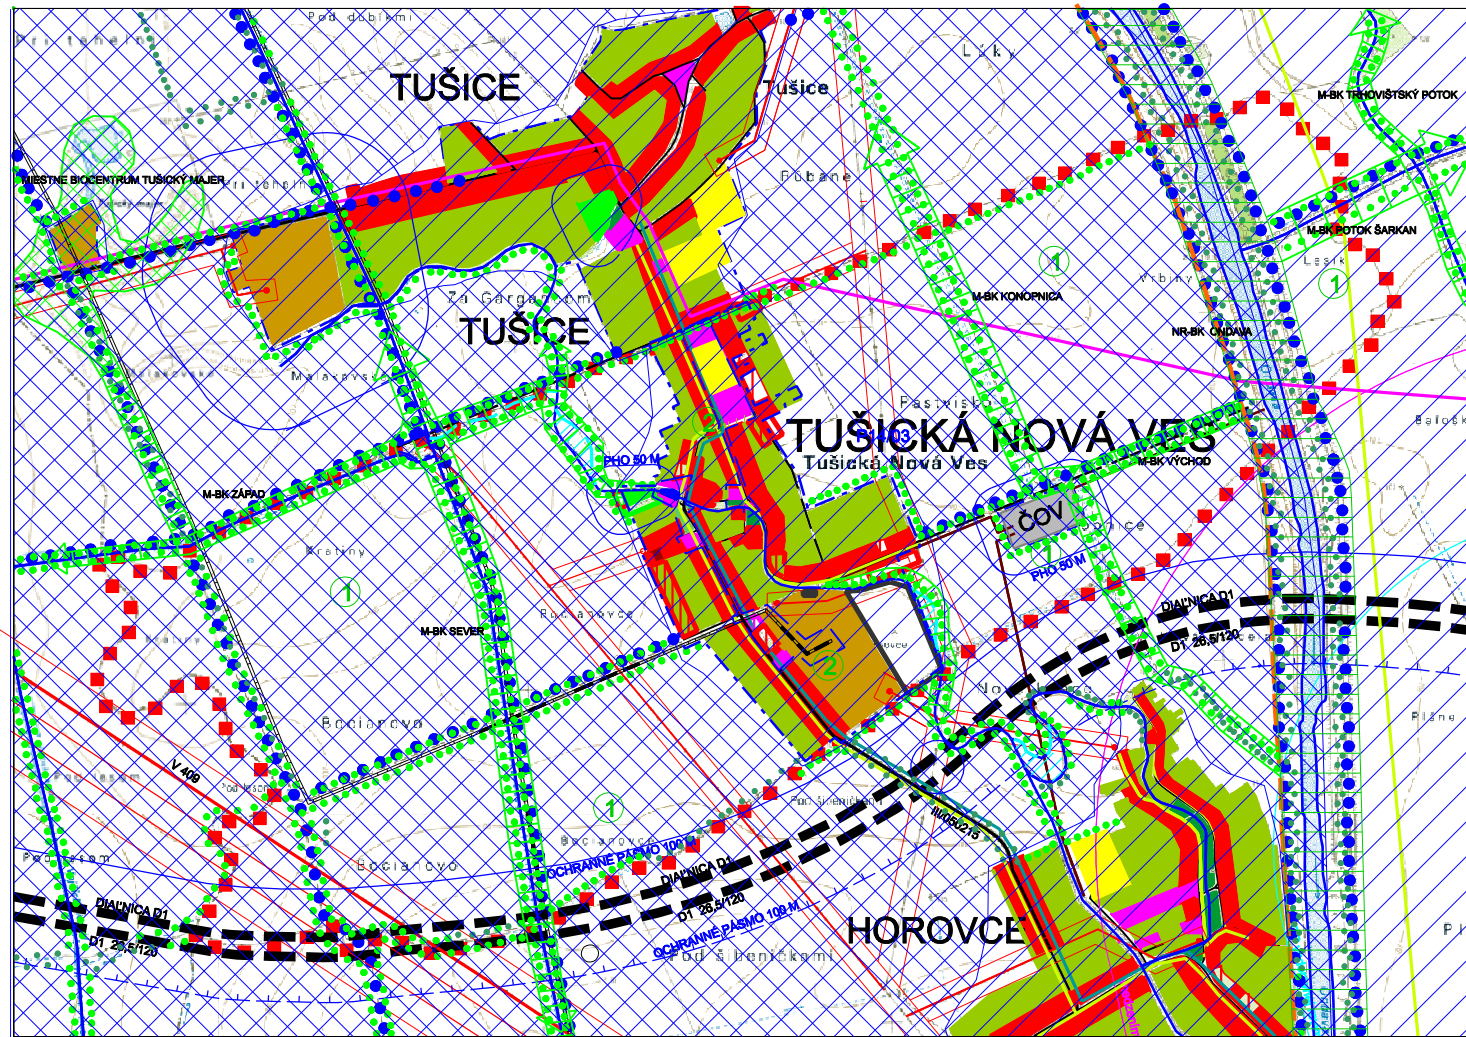

## LEGENDA

| Súčasný stav | Návrh |                                         |
|--------------|-------|-----------------------------------------|
|              |       | CHRÁNENÉ VTÁČIE ÚZEMIE                  |
|              |       | ONĎAVSKÁ ROVINA                         |
|              |       | NADREGIONÁLNY BIOKORIDOR - NRBK         |
|              |       | ÚZEMIE S VÝRAZNÝM ZASTÚPENÍM ORNEJ PÔDY |
|              |       | ZÁHRADY, OBYTNÉ PLOCHY                  |
|              |       | PRIESKUMNÉ ÚZEMIE - HORLAVÝ PLYN        |
|              |       | LÍNOVÁ ZELEŇ                            |
|              |       | MIESTNY BIOKORIDOR                      |

## LEGENDA

| Súčasný stav | Návrh | Výhľad |                                            |
|--------------|-------|--------|--------------------------------------------|
|              |       |        | HRANICA KATASTRÁLNEHO ÚZEMIA               |
|              |       |        | ZASTAVANÉ ÚZEMIE K 1.1.1990                |
|              |       |        | SKUTOČNÉ ZASTAVANÉ ÚZEMIE                  |
|              |       |        | OCHRANNÉ PÁSMO - PHO                       |
|              |       |        | CENTRÁLNA ČASŤ OBCE                        |
|              |       |        | PLOCHY A OBJEKTY RODINNÝCH DOMOV           |
|              |       |        | PLOCHY OBYTNÝCH BUDOV                      |
|              |       |        | PLOCHY A OBJEKTY OBYČIAŇSKEJ VYBAVENOSTI   |
|              |       |        | PLOCHY A OBJEKTY ŠPORTU A REKREÁCIE        |
|              |       |        | PLOCHY ZELENÉ - CINTORÍN                   |
|              |       |        | PLOCHY ZELENÉ - ZÁHRADY                    |
|              |       |        | PLOCHY VEREJNEJ ZELENÉ                     |
|              |       |        | PLOCHY A OBJEKTY POĽNOHOSPODÁRSKEJ VÝROBY  |
|              |       |        | PLOCHY VÝROBY A SKLADOV                    |
|              |       |        | PLOCHY TECHNICKÉJ VYBAVENOSTI              |
|              |       |        | TRASY A PLOCHY POĽNEJ ŽELEZNIČKY - KOLEJKA |
|              |       |        | DIAĽNICA                                   |
|              |       |        | CESTA III. TRIEDY                          |
|              |       |        | CESTA MIESTNA A OBSLUŽNÁ                   |
|              |       |        | VZDUŠNÉ VEDENIE ZVN 2x400 KV (č. V 409)    |
|              |       |        | VZDUŠNÉ VEDENIE 110 KV                     |
|              |       |        | VZDUŠNÉ VEDENIE 22 KV                      |
|              |       |        | TRANSFORMAČNÁ STANICA + 22 KV              |
|              |       |        | TRASA POĽNEJ ŽELEZNIČKY - KOLEJKA          |
|              |       |        | TRASA VODOVODU DN 150                      |
|              |       |        | TRASA KANALIZÁCIE DN 400                   |
|              |       |        | TRASA PLYNU                                |
|              |       |        | DIAĽKOVÝ KÁBEL                             |
|              |       |        | CYKLOTRASA - NÁUČNÝ CHONIK                 |
|              |       |        | TRASY A PLOCHY VODNÝCH TOKOV               |
|              |       |        | TRASA OCHRANNEJ HRADZE                     |

SCHVÁLENÉ OBCENÝM ZASTUPITEĽSTVOM  
OBCE TUŠICKÁ NOVÁ VES  
UZNESENÍM č. 11/2014 ZO DŇA 11.04.2014  
VZN č. 02/2014 ZO DŇA 11.04.2014  
STAROSTA OBCE : Ing. Blažej IVAN

PEČIATKA OBCE



## ÚZEMNÝ PLÁN OBCE TUŠICKÁ NOVÁ VES



KOMPLEXNÝ URBANISTICKÝ NÁVRH  
KATASTRÁLNE ÚZEMIE  
M = 1 : 10 000

Autor : Ing. arch. Ľudovít Pozdech

12/2013



Profesia : URBANIZMUS  
Projektant : Ing. arch. Ľ. Pozdech, Ing. J. Jochmann, J. Kamenský, Ing. P. Sabo  
Názov výkresu : KOMPLEXNÝ URBANISTICKÝ ROZBOR RIEŠENÉHO ÚZEMIA