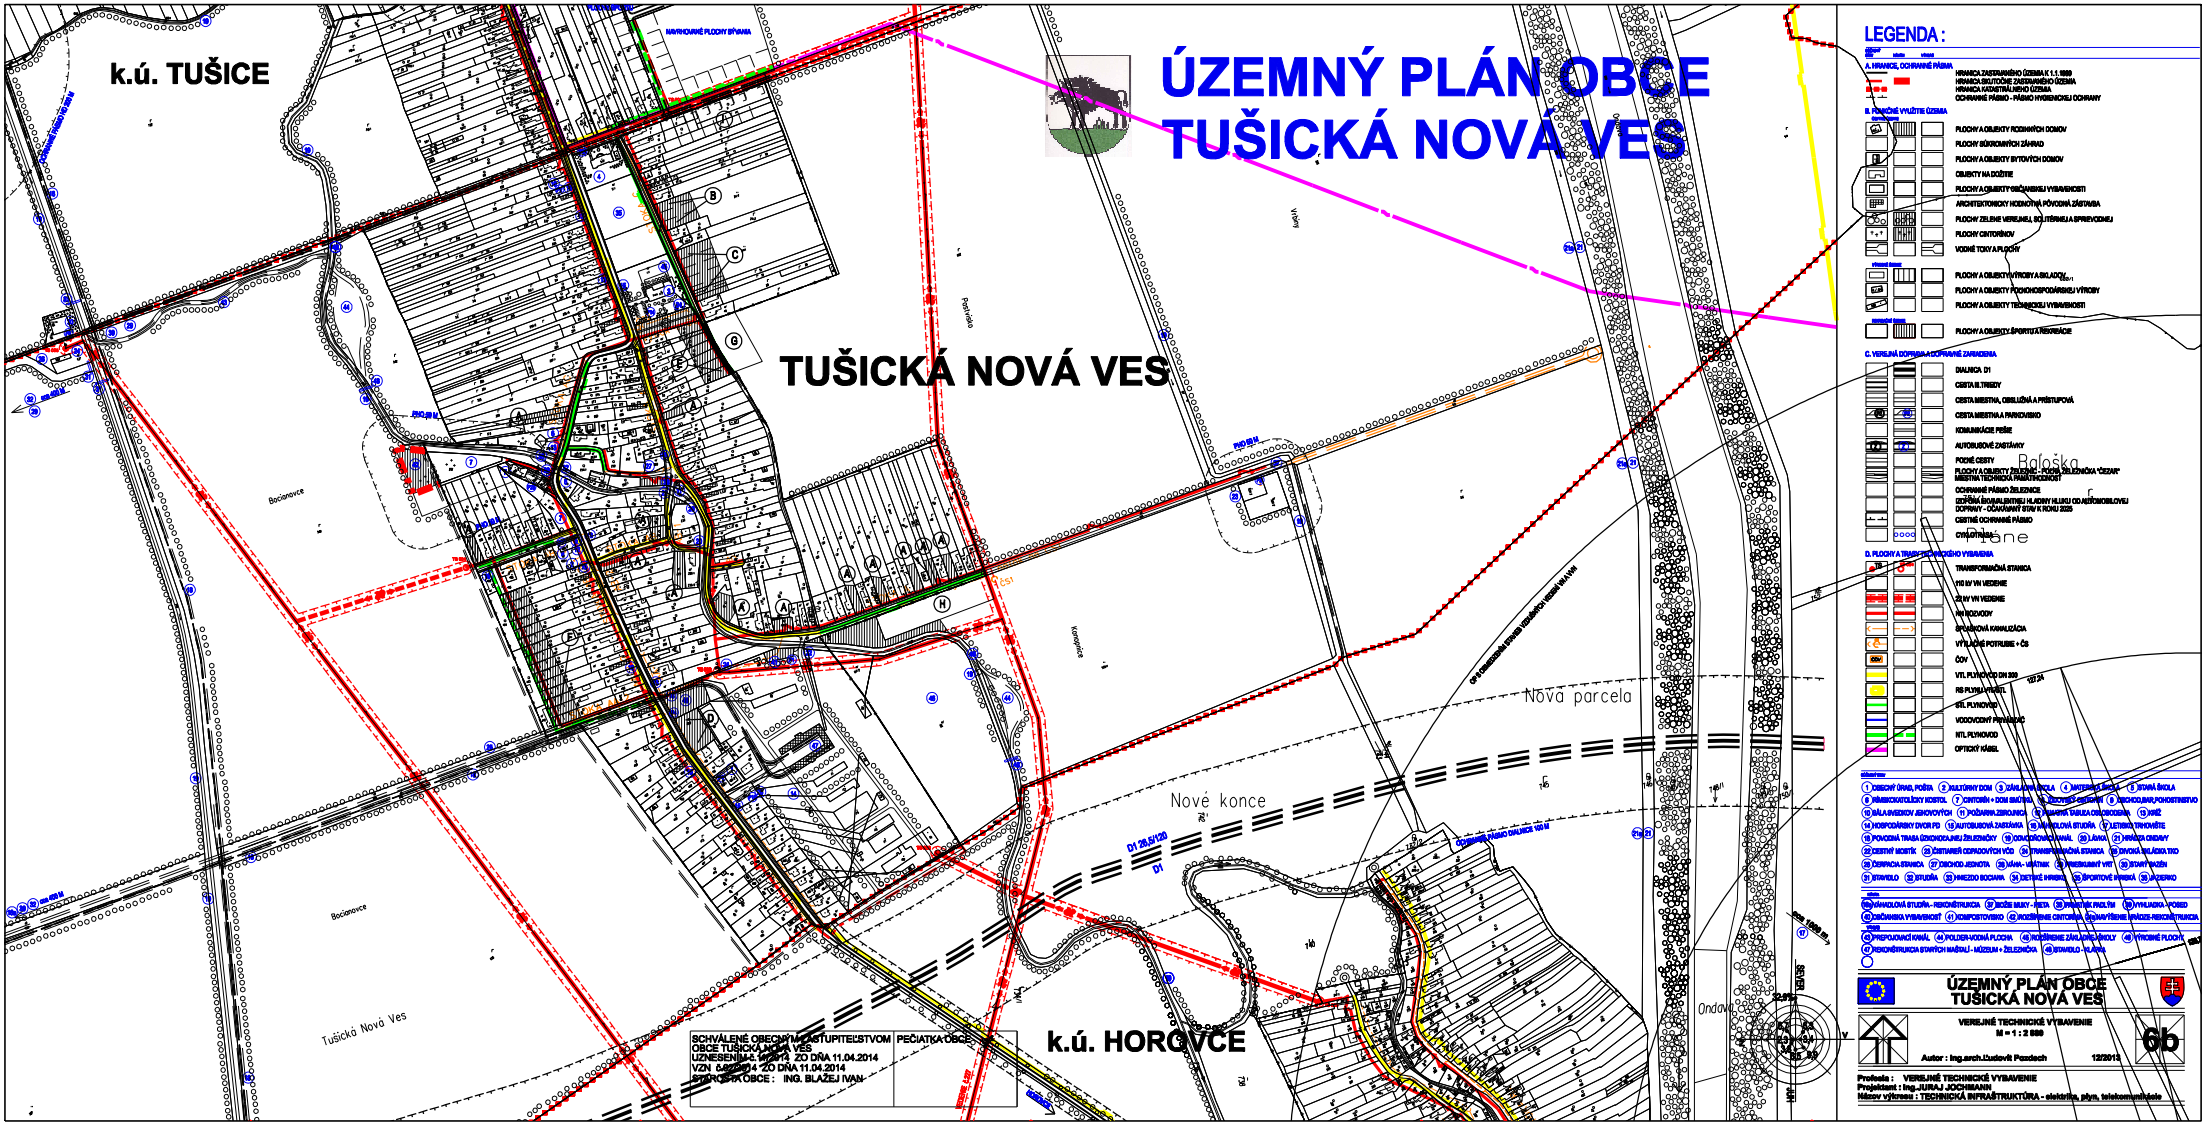
k.ú. TUŠICE
ÚZEMNÝ PLÁN OBCE
TUŠICKÁ NOVÁ VES
TUŠICKÁ NOVÁ VES
k.ú. HOROVCE
Nová parcela
Nové konce
Tušická Nová Ves
LEGENDA :
ÚZEMNÝ PLÁN OBCE
TUŠICKÁ NOVÁ VES
VEREJNÉ TECHNICKÉ VYBAVENIE
6b